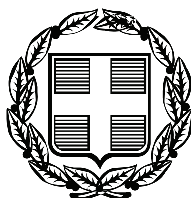


ΕΦΗΜΕΡΙΣ ΤΗΣ ΚΥΒΕΡΝΗΣΕΩΣ

ΤΗΣ ΕΛΛΗΝΙΚΗΣ ΔΗΜΟΚΡΑΤΙΑΣ

ΤΕΥΧΟΣ ΤΕΤΑΡΤΟ **Αρ. Φύλλου 141**

23 Μαρτίου 2010

ΠΕΡΙΕΧΟΜΕΝΑ

ΑΠΟΦΑΣΕΙΣ

ΑΠΟΦΑΣΕΙΣ

Αριθμ. 4302/2689 (1)

Καθορισμός των ορίων αιγιαλού και παραλίας στη θέση «Σκληρή -Σκάλα», νήσου Αγκιστρίου, κοινότητας Αγκιστρίου, Νομαρχίας Πειραιά.

Ο ΓΕΝΙΚΟΣ ΓΡΑΜΜΑΤΕΑΣ ΠΕΡΙΦΕΡΕΙΑΣ ΑΤΤΙΚΗΣ

Έχοντας υπόψη:

1. Τις διατάξεις του Ν. 2971/2001 (ΦΕΚ 285/τ.Α΄/19-12-2001) «Περί αιγιαλού και παραλίας» και ιδίως το άρθρο 9, παρ.1 του πιο πάνω Νόμου, καθώς και το γεγονός ότι:

α) πρόκειται για περιοχή, η οποία χαρακτηρίζεται από θαμνώδη φυσική βλάστηση,

β) η μορφολογία της ακτής συνίσταται από βραχώδη πρανή με απότομες κλίσεις και ύψη που κυμαίνονται από 6,4 έως 15 μέτρα περίπου,

γ) στην περιοχή δεν εντοπίστηκαν παράκτιοι φυσικοί πόροι,

δ) η περιοχή επηρεάζεται από νότιους και νοτιοανατολικούς ανέμους,

ε) η ισοβαθής των 50 μέτρων αναπτύσσεται σε απόσταση 500 μέτρων περίπου από την ακτογραμμή,

στ) δεν διαπιστώθηκαν τεχνικά έργα στη ζώνη χάραξης του αιγιαλού και της παραλίας,

ζ) την από 10-9-2007 βεβαίωση του Πολιτικού Μηχανικού Χρονόπουλου Κ. Βασίλειου και του Τοπογράφου Μηχανικού Τ.Ε. Μπάλλια Λ. Αλκιβιάδη, σύμφωνα με την οποία:

ι) η περιοχή της νήσου Αγκιστρίου, στην οποία ζητείται η χάραξη των γραμμών αιγιαλού και της παραλίας είναι περιοχή εκτός σχεδίου πόλης, εκτός προϋφισταμένου του 1923 οικισμού ή οικισμού κάτω των 2000 κατοίκων και εκτός Γενικού Πολεοδομικού Σχεδίου,

ιι) στην περιοχή δεν υφίστανται συγκεκριμένες χωροταξικές κατευθύνσεις, ούτε συγκεκριμένες χρήσεις γης και γενικά σε όλο το νησί απουσιάζει ο χωροταξικός σχεδιασμός,

ιιι) η νήσος Αγκίστρι δεν έχει ενταχθεί στις διαδικασίες του Εθνικού Κτηματολογίου.

2. Τις διατάξεις του Ν.Δ. 439/70, «περί συμπληρώσεως των διατάξεων περί αιγιαλού».

3. Τις διατάξεις του Ν. 3200/55, «περί διοικητικής αποκέντρωσης» όπως αυτές τροποποιήθηκαν και ισχύουν σήμερα με τα Ν.Δ. 532/1970, Β.Δ. 704/1970, Β.Δ. 705/1970, Β.Δ. 192/1972, Π.Δ. 71/1984, Π.Δ. 347/1986, Ν. 2026/1992 και Π.Δ. 97/1993.

4. Τις διατάξεις: του άρθρου 19, παραγρ. 5, του Ν. 2344/1995, του άρθρου 52, παρ.5, του Ν. 2218/1994 και του άρθρου 4, παρ. 7, του Ν. 2240/1994, δυνάμει των οποίων αρμοδιότητες του Υπουργείου Οικονομικών, που είχαν μεταβιβασθεί στους Νομάρχες, ανήκουν στον Περιφερειακό Δ/ντη, σε συνδυασμό με αυτές του άρθρου 14, παρ. 2, του Ν. 2399/1996, με τις οποίες προβλέπεται η κατάργηση των θέσεων των Περιφερειακών Δ/ντων, οι αρμοδιότητες πλέον των οποίων περιήλθαν στο Γενικό Γραμματέα της Περιφέρειας και ασκούνται από τον Αναπληρωτή Περιφερειακό Δ/ντή.

5. Τις διατάξεις του εδαφίου 4, της παρ. 2, του άρθρου 1 και της παρ.6 του ιδίου άρθρου του Ν. 2503/97 «Διοίκηση, οργάνωση, στελέχωση της Περιφέρειας, ρύθμιση θεμάτων για την Τοπική Αυτοδιοίκηση και άλλες διατάξεις» (ΦΕΚ 107/τ.Α΄/1997), σύμφωνα με τις οποίες οι Περιφερειακές Υπηρεσίες του Υπουργείου Οικονομικών, που συγκροτούσαν την Περιφερειακή Διοίκηση του Νομού ή της Νομαρχίας, δεν υπήχθησαν στην ενιαία οργανική μονάδα της Περιφέρειας, ούτε καταργήθηκαν, αλλά αποτελούν από 1-9-1997, Υπηρεσίες του Υπουργείου Οικονομικών.

6. Το με αριθμό 28979/31-7-1997 έγγραφο της Δ/νσης Διοίκησης του Υπ. Εσωτερικών, Δημ. Διοίκησης και Αποκέντρωσης, σύμφωνα με το οποίο οι αρμοδιότητες του Γενικού Γραμματέα της Περιφέρειας σε θέματα Υπηρεσιών του Υπουργείου Οικονομικών μεταφέρονται από 1-9-1997 στον Υπουργό Οικονομικών.

7. Τη με αριθμό 14650/ΔΙΟΕ85/17-3-04 (ΦΕΚ 519/ τ.Β΄/ 17-3-2004) κοινή απόφαση του Πρωθυπουργού και του

Υπουργού Οικονομικών, «περί καθορισμού αρμοδιοτήτων του Υφυπουργού Οικονομίας και Οικονομικών».

8. Το με αριθμό 1030067/296/Α0006/7-4-2004 έγγραφο της Δ/νσης Οργάνωσης της Γενικής Δ/νσης Διοικητικής Υποστήριξης του Υπουργείου Οικονομίας και Οικονομικών, «Διευκρινίσεις για τις αρμοδιότητες των Υφυπουργών Οικονομίας και Οικονομικών που περιέρχονται από 10-4-2004 στους Γεν. Γραμματείς Περιφερειών».

9. Τις διατάξεις της παρ. 21, του άρθρου 46, του Ν. 3220/2004, «Μέτρα αναπτυξιακής και κοινωνικής πολιτικής - αντικειμενοποίηση του φορολογικού ελέγχου και άλλες διατάξεις», με την οποία ορίζεται η 10-4-2004, ως ημερομηνία περιέλευσης αρμοδιοτήτων του Υπουργείου μας στους Γενικούς Γραμματείς των Διοικητικών Περιφερειών της χώρας.

10. Το τοπογραφικό διάγραμμα σε 1 πινακίδα με κλίμακα 1:500 της περιοχής «Σκληρή - Σκάλα», νήσου Αγκιστρίου, κοινότητας Αγκιστρίου, Ν. Πειραιά., που συντάχθηκε το Σεπτέμβριο του 2007 από τον Πολιτικό Μηχανικό Χρονόπουλο Κ. Βασίλειο καν τον Τοπογράφο Μηχανικό Τ.Ε. Μπάλλια Λ. Αλκιβιάδη και έχει θεωρηθεί από την Κτηματική Υπηρεσία Πειραιά..

11. Την από 21-11-2007 Έκθεση της Επιτροπής καθορισμού των ορίων αιγιαλού και παραλίας.

12. Τη σύμφωνη του Γενικού Επιτελείου Ναυτικού, που διατυπώθηκε στο με αριθμό Φ. 544.5/158/09/Σ.6611/18-3-2009/ΓΕΝ/Δνση Α2/τμήμα Ιε, έντυπο σήμα του.

13. Το αριθ. 7024/1701/Φ.313/02-12-2009 έγγραφο της Κτηματικής Υπηρεσίας Πειραιά.

14. Την αριθ. 44446/28082/16-12-2009 απόφασή μας, με την οποία έγινε ο καθορισμός των ορίων αιγιαλού και παραλίας στη θέση «Σκληρή Σκάλα, νήσου Αγκιστρίου, κοινότητας Αγκιστρίου, Νομαρχίας Πειραιά.

15. Το αριθ. Δ4736/28-01-2010 έγγραφο του Εθνικού Τυπογραφείου, αποφασίζουμε:

1. Επικυρώνουμε την από 21-11-2007 Έκθεση της Επιτροπής καθορισμού των ορίων αιγιαλού και παραλίας, καθώς και το από Σεπτέμβριο 2007 τοπογραφικό διάγραμμα σε μία πινακίδα που την συνοδεύει, το οποίο συντάχθηκε από τον Πολιτικό Μηχανικό Χρονόπουλο Κ. Βασίλειο και τον Τοπογράφο Μηχανικό Τ.Ε. Μπάλλια Λ. Αλκιβιάδη και επί του οποίου η παραπάνω Επιτροπή καθόρισε:

α) με ερυθρά συνεχή πολυγωνική γραμμή στις κορυφές με στοιχεία 1, 2, 3, ... , 16, 17, 18 (της οποίας οι κορυφές καθορίζονται με συντεταγμένες του κρατικού Δικτύου ΓΥΣ) τα όρια του αιγιαλού στη θέση «Σκληρή -Σκάλα», νήσος Αγκιστρίου, κοινότητα Αγκιστρίου, Ν. Πειραιά και

β) με κίτρινη συνεχή πολυγωνική γραμμή στις κορυφές με στοιχεία 1΄, 2΄, 3΄, ... , 16΄, 17΄, 18΄ (της οποίας οι κορυφές καθορίζονται με συντεταγμένες του κρατικού δικτύου Γ.Υ.Σ.) τα όρια της παραλίας στην ίδια θέση.

2. Μετά την έκδοση της παρούσας απόφασης παύει να ισχύει η αριθ. 44446/28082/16-12-2009 απόφασή μας.

Η απόφαση αυτή, μαζί με την από 21-11-2007 Έκθεση της Επιτροπής καθώς και το από Σεπτέμβριο του 2007 τοπογραφικό διάγραμμα, που προαναφέραμε, να δημοσιευθούν στην Εφημερίδα της Κυβερνήσεως.

Αθήνα, 5 Φεβρουαρίου 2010

Ο Γενικός Γραμματέας Περιφέρειας
ΗΛΙΑΣ ΛΙΑΚΟΠΟΥΛΟΣ

ΕΚΘΕΣΗ ΕΠΙΤΡΟΠΗΣ ΚΑΘΟΡΙΣΜΟΥ
ΤΩΝ ΟΡΙΩΝ ΑΙΓΙΑΛΟΥ ΚΑΙ ΠΑΡΑΛΙΑΣ

Του άρθρου 3 του νόμου 2971/2001
ΦΕΚ 285/19-12-01/τ.Α΄

Για τον καθορισμό των ορίων Αιγιαλού και Παραλίας, στη θέση «Σκληρή - Σκάλα», νήσος Αγκίστρι, κοινότητα Αγκιστρίου, Ν. Πειραιά.

Στην νήσο Αγκίστρι, σήμερα την 21/11/2007 ημέρα Τετάρτη, οι παρακάτω υπογράφοντες:

α) Στάθης Νικόλαος, ΠΕ/Α΄ Τοπογράφος Μηχανικός, αναπληρωτής Διευθυντή της Κτηματικής Υπηρεσίας Πειραιά, ως Πρόεδρος.

β) Αβραάμ Γεώργιος, ΠΕ/Β΄ Τοπογράφος Μηχανικός, της Κτηματικής Υπηρεσίας Πειραιά, ως Μέλος.

γ) Καρδαμήτση Κ., ΠΕ/Α΄ Πολιτικός Μηχανικός, Διευθύντρια Χωροταξίας και Περιβάλλοντος της Γενικής Γραμματείας Περιφέρειας Αττικής, ως Μέλος. (απούσα)

δ) Αρδίτσογλου Κλεονίκη, ΠΕ/Α΄ Αρχιτέκτων Μηχανικός, αναπληρώτρια Διευθυντή Πολεοδομίας της Νομαρχιακής Αυτοδιοίκησης Πειραιά, ως Μέλος.

ε) Σπυριδάκης Αντώνιος - Υποπλοίαρχος Λ/Σ, Διοικητής Λιμενικού Σταθμού Αγκιστρίου, ως Μέλος,

που αποτελούμε την παραπάνω επιτροπή καθορισμού των ορίων Αιγιαλού και Παραλίας, δυνάμει του άρθρου 3 του νόμου 2971/2001 (Φ.Ε.Κ. 285/τ.Α΄/19-12-2001) και της υπ' αριθμ. 4374/6-12-2006 απόφασης του Γενικού Γραμματέα Περιφέρειας Αττικής «Περί Συστάσεως Επιτροπής Καθορισμού των Ορίων του Αιγιαλού», συγκληθείσα κατόπιν της με αριθμό πρωτ. 5681/2-11-07 πρόσκλησης του Προέδρου της Επιτροπής μεταβήκαμε σήμερα στις 21-11-2007 ημέρα Τετάρτη και ώρα 09:30 στην περιοχή «Σκληρή -Σκάλα», νήσος Αγκίστρι, κοινότητα Αγκιστρίου, Ν. Πειραιά και αφού λάβαμε υπόψη:

1) Την από 25/9/2007 αίτηση του Τοπογράφου Μηχανικού Τ.Ε. Αλκιβιάδη Λ. Μπάλλια εκ μέρους της Κοινότητας Αγκιστρίου.

2) Το τοπογραφικό διάγραμμα σε 1 πινακίδα με κλίμακα 1:500 της περιοχής «Σκληρή - Σκάλα», νήσος Αγκίστρι, κοινότητα Αγκιστρίου, Ν. Πειραιά, που συντάχθηκε τον Σεπτέμβριο του 2007 από τον Πολιτικό Μηχανικό Χρονόπουλο Κ. Βασίλειο και τον Τοπογράφο Μηχανικό Τ.Ε. Μπάλλια Λ. Αλκιβιάδη.

3) Τη σχετική Δικαστηριακή και Διοικητική Νομολογία και τις διατάξεις του Ν. 2971/2001 όπως ισχύει σήμερα και ειδικότερα το άρθρο 9 ήτοι:

α) Πρόκειται για περιοχή, η οποία χαρακτηρίζεται από θαμνώδη φυσική βλάστηση.

β) Η μορφολογία της ακτής συνίσταται από βραχώδη πρανή με απότομες κλίσεις και τα ύψη στέψης που κυμαίνονται από 6,4 έως 15 μέτρα περίπου.

γ) Στην περιοχή δεν εντοπίστηκαν παράκτιοι φυσικοί πόροι.

δ) Η περιοχή επηρεάζεται από νότιους και νοτιοανατολικούς ανέμους.

ε) Η ισοβαθής των 50 μέτρων αναπτύσσεται σε απόσταση 500 μέτρων περίπου από την ακτογραμμή.

στ) Δεν διαπιστώθηκαν τεχνικά έργα στην ζώνη χάραξης αιγιαλού - παραλίας.

ζ) Την από 10-9-2007 βεβαίωση του Πολιτικού Μηχανικού Χρονόπουλου Κ. Βασίλειου και του Τοπογράφου Μηχανικού Τ.Ε. Μπάλλια Λ. Αλκιβιάδη σύμφωνα με την οποία.

- Η περιοχή της νήσου Αγκιστρίου στην οποία ζητείται η χάραξη των γραμμών αιγιαλού και της παραλίας είναι περιοχή εκτός σχεδίου πόλεως, εκτός προυφισταμένου του 1923 ή οικισμού κάτω των 2000 κατοίκων και εκτός Γ.ΠΣ.

- Στην περιοχή δεν υφίστανται συγκεκριμένες χωροταξικές κατευθύνσεις, ούτε συγκεκριμένες χρήσεις γης και εν γένει σε όλο το νησί του Αγκιστρίου απουσιάζει ο χωροταξικός σχεδιασμός όπως και το κτηματολόγιο.

4) Την μετά επιτόπιο μετάβαση σχηματισθείσα αντίληψη για το πλάτος της βρεχόμενης ζώνης της ξηράς και ύστερα από διαλογική συζήτηση, αποφασίζει:

1. Καθορίζει επί του παραπάνω διαγράμματος την οριογραμμή του Αιγιαλού με ερυθρά συνεχή πολυγωνική γραμμή, με στοιχεία 1, 2, 3, ... , 16, 17, 18 της οποίας οι κορυφές καθορίζονται με συντεταγμένες του κρατικού Δικτύου ΓΥΣ.


2. Καθορίζει την οριογραμμή της παραλίας με κίτρινη συνεχή πολυγωνική γραμμή με στοιχεία 1΄, 2΄, 3΄, ... , 16΄, 17΄, 18΄, της οποίας οι κορυφές καθορίζονται με συντεταγμένες του κρατικού Δικτύου ΓΥΣ, με σταθερό πλάτος ζώνης 10 μέτρων, επειδή θεωρείται απαραίτητη λόγω της φύσης της συνεχόμενης προς τον Αιγιαλό ξηράς και της αδυναμίας να εξυπηρετηθούν από τον Αιγιαλό οι σκοποί της παραγράφου 2 του άρθρου 1 του Ν. 2971/2001 δηλαδή, ότι ο Αιγιαλός και η Παραλία εκτός του κυρίου και αρχικού προορισμού αυτών, που είναι η επικοινωνία από τη θάλασσα προς τη ξηρά και αντίθετα, δύναται να χρησιμεύσουν και για άλλους σκοπούς, δηλ. συγκοινωνιακούς εξωραϊστικούς - τουριστικούς και λοιπούς κοινωφελείς, καθώς και για εκμετάλλευση προς όφελος του Δημοσίου.


Αθήνα, 5 Φεβρουαρίου 2010

Ο Πρόεδρος
ΝΙΚΟΛΑΟΣ ΣΤΑΘΗΣ

Τα Μέλη

ΓΕΩΡΓΙΟΣ ΑΒΡΑΑΜ
Κ. ΚΑΡΔΑΜΗΤΣΗ
ΚΛΕΟΝΙΚΗ ΑΡΔΙΤΣΟΓΛΟΥ
ΑΝΤΩΝΙΟΣ ΣΠΥΡΙΔΑΚΗΣ

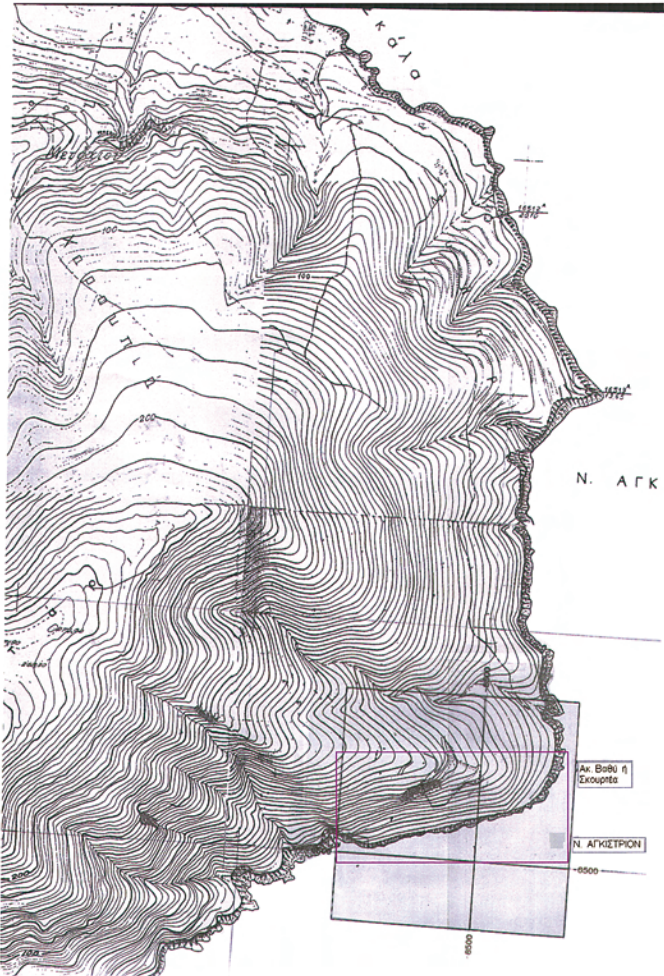


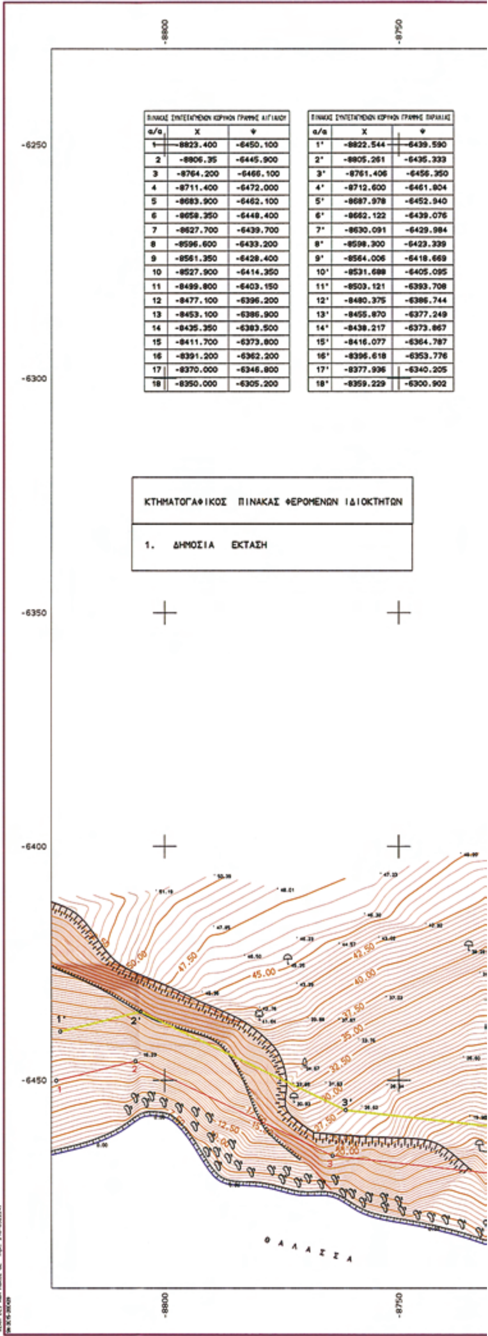


ΠΙΝΑΚΑΣ ΣΥΝΤΕΤΑΓΜΕΝΩΝ ΚΟΡΥΦΩΝ ΓΡΑΜΜΗΣ ΑΙΓΙΑΛΟΥ		
α/α	Χ	Ψ
1	-8823.400	-6450.100
2	-8806.35	-6445.900
3	-8764.200	-6466.100
4	-8711.400	-6472.000
5	-8683.900	-6462.100
6	-8658.350	-6448.400
7	-8627.700	-6439.700
8	-8596.600	-6433.200
9	-8561.350	-6428.400
10	-8527.900	-6414.350
11	-8499.800	-6403.150
12	-8477.100	-6396.200
13	-8453.100	-6386.900
14	-8435.350	-6383.500
15	-8411.700	-6373.800
16	-8391.200	-6362.200
17	-8370.000	-6346.800
18	-8350.000	-6305.200

ΠΙΝΑΚΑΣ ΣΥΝΤΕΤΑΓΜΕΝΩΝ ΚΟΡΥΦΩΝ ΓΡΑΜΜΗΣ ΠΑΡΑΛΙΑΣ		
α/α	Χ	Ψ
1'	-8822.544	-6439.590
2'	-8805.261	-6435.333
3'	-8761.406	-6456.350
4'	-8712.600	-6461.804
5'	-8687.978	-6452.940
6'	-8662.122	-6439.076
7'	-8630.091	-6429.984
8'	-8598.300	-6423.339
9'	-8564.006	-6418.669
10'	-8531.688	-6405.095
11'	-8503.121	-6393.708
12'	-8480.375	-6386.744
13'	-8455.870	-6377.249
14'	-8438.217	-6373.867
15'	-8416.077	-6364.787
16'	-8396.618	-6353.776
17'	-8377.936	-6340.205
18'	-8359.229	-6300.902

ΕΘΝΙΚΟ ΤΥΠΟΓΡΑΦΕΙΟ
Για τεχνικούς λόγους στο σχεδιάγραμμα, έγινε σμίκρυνση, κατά ποσοστό 31%

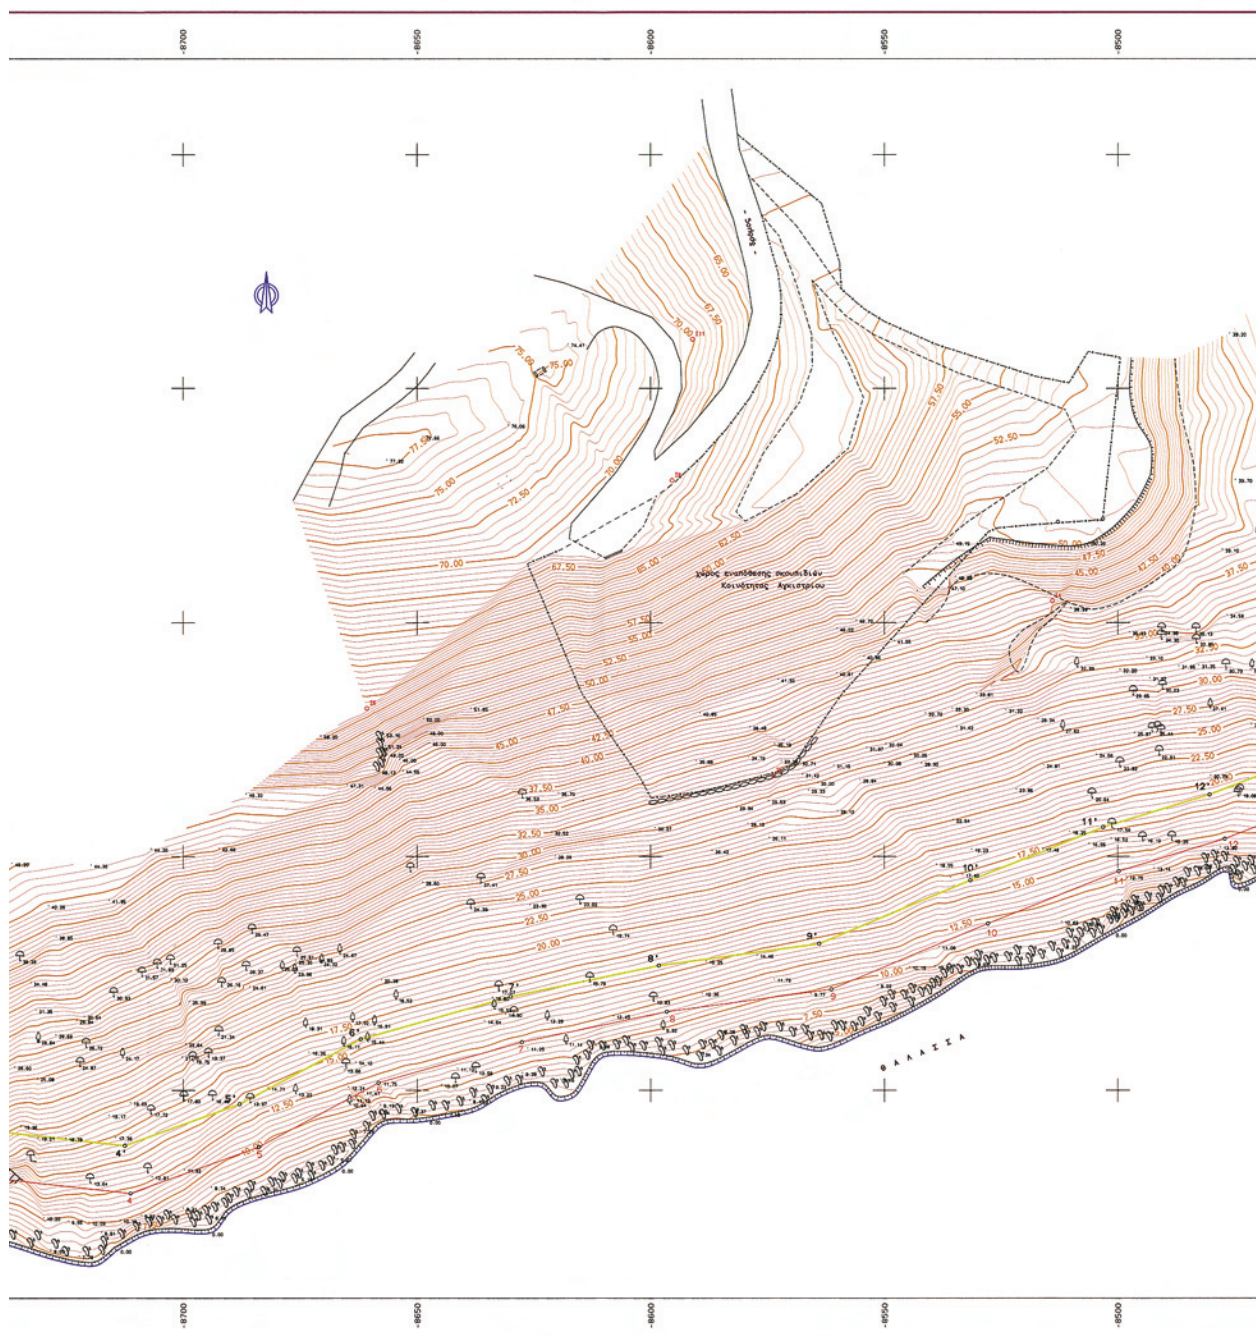

8700
8650
8600
8550
8500
χώρος εναπόθεσης σκουπιδιών
Κοινότητας Αγκιστρίου
ΘΑΛΑΣΣΑ

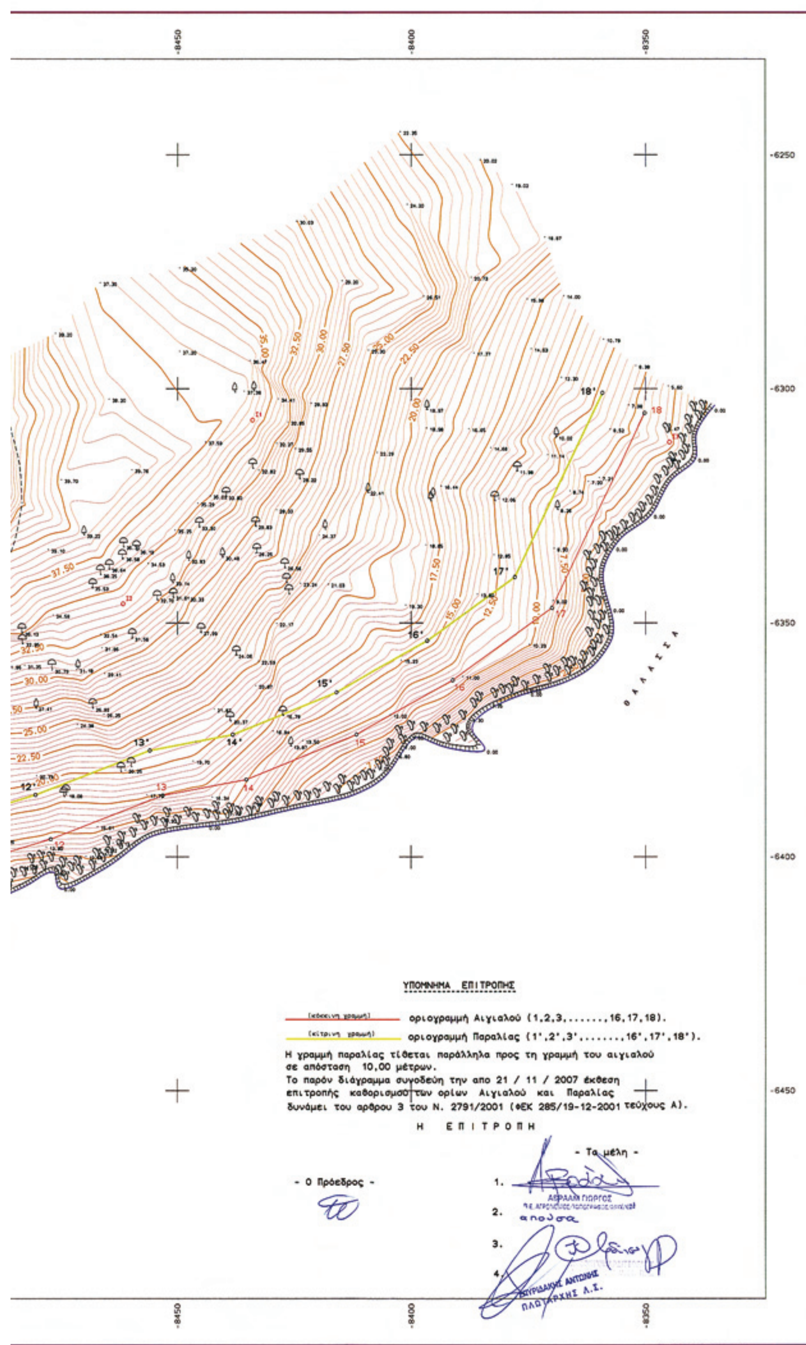

ΥΠΟΜΝΗΜΑ

- Τριγωνομετρικό
- Στάση
- Συρματόπλεγμα
- Μανδρότοιχος
- Ξηρολιθιά
- Φυσικό πρανές
- Ελιά
- Κέδρος - πεύκο
- Στύλος ΔΕΗ
- Στύλος ΟΤΕ
- Βράχος

Τριγωνομετρική εξάρτηση : Μετώπη - Αλιάτι - Μονή
Υψομετρική Αφετηρία : Θάλασσα
Μέθοδος Αποτύπωσης : Ταχυμετρική



ΕΛΕΓΧΘΗΚΕ
Επί τόπου για την ακρίβεια της αποτύπωσης
Πειραιάς 20,11,2007
Ο Μηχανικός
Δ. ΣΟΛΔΑΤΟΣ
ΠΟΛ. ΜΗΧ/ΚΟΣ

ΤΕΧΝΙΚΟ ΓΡΑΦΕΙΟ
ΑΛΚΙΒΙΑΔΗ Λ. ΜΠΑΛΛΙΑ
ΤΟΠΟΓΡΑΦΟΥ ΜΗΧΑΝΙΚΟΥ Τ.Ε.
Χρ. Λαδά 9 18010 Αίγινα τηλ: 22970-25850, 26587 (fax)
e-mail : alkisbal@hol.gr

ΕΡΓΟΔΟΤΗΣ
ΝΟΜΑΡΧΙΑΚΟ ΔΙΑΜΕΡΙΣΜΑ ΠΕΙΡΑΙΑ
ΚΟΙΝΟΤΗΤΑ ΑΓΚΙΣΤΡΙΟΥ

ΕΡΓΟ
ΑΠΟΤΥΠΩΣΗ ΠΕΡΙΟΧΗΣ ΓΙΑ ΤΟΝ ΚΑΘΟΡΙΣΜΟ ΤΩΝ ΓΡΑΜΜΩΝ ΑΙΓΙΑΛΟΥ ΚΑΙ ΠΑΡΑΛΙΑΣ

ΘΕΣΗ
ΣΚΛΗΡΗ - ΣΚΑΛΑ
ΝΗΣΟΣ ΑΓΚΙΣΤΡΙ

ΘΕΜΑ ΣΧΕΔΙΟΥ
ΤΟΠΟΓΡΑΦΙΚΟ ΔΙΑΓΡΑΜΜΑ

ΑΡΙΘΜΟΣ ΣΧΕΔΙΟΥ

ΚΛΙΜΑΚΑ 1:500
ισοδιάσταση=.50

ΧΡΟΝΟΣ ΜΕΛΕΤΗΣ : ΣΕΠΤΕΜΒΡΙΟΣ 2007

ΥΠΟΓΡΑΦΗ
ΒΑΣΙΛΕΙΟΣ Κ. ΧΡΟΝΟΠΟΥΛΟΣ
ΠΟΛΙΤΙΚΟΣ ΜΗΧΑΝΙΚΟΣ BsC - MsC
UNIVERSITY COLLEGE CARDIFF
ΜΕΛΟΣ ΤΕΕ ΑΡΙΘΜΟΣ ΜΗΤΡΩΟΥ 51950
ΕΛ. ΒΕΝΙΖΕΛΟΥ & ΠΛΑΤΩΝΟΣ 36 18755
ΚΕΡΑΤΣΙΝΙ - ΤΗΛ.: 210-4027632

ΣΦΡΑΓΙΔΑ
ΑΛΚΙΒΙΑΔΗΣ Λ. ΜΠΑΛΛΙΑΣ
ΠΤΥΧΙΟΥΧΟΣ ΤΟΠΟΓΡΑΦΟΣ ΜΗΧΑΝΙΚΟΣ Τ.Ε.

Αριθμ. 6023/3212 (2)

Καθορισμός οριογραμμών αιγιαλού - παραλίας στη θέση «Αγία Κυριακή» Δήμου Μονεμβάσιας, Νομού Λακωνίας.

Ο ΓΕΝΙΚΟΣ ΓΡΑΜΜΑΤΕΑΣ ΠΕΡΙΦΕΡΕΙΑΣ ΠΕΛΟΠΟΝΝΗΣΟΥ

Έχοντας υπόψη:

1. Τις διατάξεις του Ν. 2971/2001 (ΦΕΚ 285/τΑ΄/19-12-2001) «Περί αιγιαλού και παραλίας».

2. Τις διατάξεις του Ν.Δ. 439/70 «Περί συμπληρώσεως των διατάξεων περί αιγιαλού».

3. Τις διατάξεις του Ν. 3200/1955 «Περί διοικητικής αποκέντρωσης «όπως αυτές τροποποιήθηκαν και ισχύουν σήμερα με τα Ν.Δ. 532/1970, Β.Δ. 704/1970, Β.Δ. 705/1970, Β.Δ. 192/1972, Π.Δ. 71/1984, Π.Δ. 347/1986, Ν. 2026/1992 και Π.Δ. 97/1993.

4. Τις διατάξεις του άρθρου 19 παρ. 5 του Ν. 2344/1995, του άρθ. 52 παρ.6 Ν. 2218/1994, του άρθ. 4 παρ.7 του Ν. 2240/1994, δυνάμει των οποίων αρμοδιότητες του Υπουργείου Οικονομικών, που είχαν μεταβιβασθεί στους Νομάρχες, ανήκουν στον Περιφ/κό Δ/ντή, σε συνδυασμό με αυτές του άρθρου 14 παρ. 2 του Ν. 2399/96, με τις οποίες προβλέπεται η κατάργηση των θέσεων των Περιφ/κών Δ/ντών, οι αρμοδιότητες πλέον του οποίου περιήλθαν στο Γενικό Γραμματέα της Περφέρειας και ασκούνται από τον Αναπληρωτή Περιφ/κό Δ/ντή.

5. Τις διατάξεις του τετάρτου εδαφίου της παρ. 2 του αρθ. 1 και της παρ.6 του ίδιου άρθρου του Ν. 2503/97 «Διοίκηση, Οργάνωση, Στελέχωση της Περιφέρειας, Ρύθμιση θεμάτων για την Τοπική Αυτοδιοίκηση και άλλες διατάξεις» (ΦΕΚ 107Α΄), σύμφωνα με τις οποίες οι Περιφερειακές Υπηρεσίες του Υπουργείου Οικονομικών, που συγκροτούσαν την Περιφερειακή Διοίκηση του Νομού της Νομαρχίας, δεν υπήχθησαν στην ενιαία οργανική μονάδα της Περιφέρειας, ούτε καταργήθηκαν, αλλά αποτελούν από 1-9-97, Υπηρεσίες του Υπουργείου Οικονομικών.

6. Το υπ' αριθ. 28979/31-7-1997 έγγραφο του Υπουργείου Εσωτερικών, Δημ. Διοίκησης και Αποκέντρωσης, σύμφωνα με το οποίο οι αρμοδιότητες του Γενικού Γραμματέα της Περιφέρειας σε θέματα Υπηρεσιών του Υπουργείου Οικονομικών, μεταφέρονται από 1-9-97 στον Υπουργό των Οικονομικών.

7. Την υπ' αριθ. 14650/Δ10685/17-3-04 (ΦΕΚ 519 Β΄/17-3-04) κοινή απόφαση του Πρωθυπουργού και του Υπουργού Οικονομικών, «περί καθορισμού αρμοδιοτήτων των Υφυπουργών Οικ/μίας και Οικ/κών».

8. Την διάταξη του άρθ. 46 παρ. 21 του Ν. 3220/04 (ΦΕΚ 15/28-1-04) «Μέτρα Αναπτυξιακής και Κοινωνικής Πολιτικής-αντικειμενικοποίηση του φορολογικού ελέγχου και άλλες διατάξεις».

9. Την υπ' αριθ. 1030067/796/Α0006/7-4-04 εγκύκλιο του Υπουργείου Οικ/μίας και Οικ/κών Δ/νση Οργάνωσης.

10. Την από 11.1.2007 έκθεση της Επιτροπής καθορισμού οριογραμμών αιγιαλού - παραλίας στη θέση «Αγία Κυριακή», Δήμου Μονεμβάσιας, Νομού Λακωνίας και το από Σεπτέμβριο 2006 τοπογραφικό διάγραμμα του Μηχ/κού Πολ/κου Σπύρου Παπατζημόπουλου, σε κλίμακα 1:500, σε δύο (2) πινακίδες, το οποίο έχει θεωρηθεί στις 11.1.2007 από την Τοπογράφο Μηχ/κό της Κτηματικής Υπηρεσίας Ν. Λακωνίας, Περδικογιάννη Ευφροσύνη.

11. Το αριθ. 544.5/321/08Σ3547/8.4.2008 έγγραφο του Γενικού Επιτελείου Ναυτικού, αποφασίζουμε:

Επικυρώνουμε την από 11.1.2007 έκθεση της Επιτροπής καθορισμού οριογραμμών αιγιαλού - παρλίας στη θέση «Αγία Κυριακή», Δήμου Μονεμβάσιας, Νομού Λακωνίας και το από Σεπτέμβριο 2006 τοπογραφικό διάγραμμα του Μηχ/κού Πολ/κου Σπύρου Παπατζημόπουλου, σε κλίμακα 1:500, σε δύο (2) πινακίδες, το οποίο έχει θεωρηθεί στις 11.1.2007 από την Τοπογράφο Μηχ/κό της Κτηματικής Υπηρεσίας Ν. Λακωνίας, Περδικογιάννη Ευφροσύνη. Στο παραπάνω διάγραμμα καθορίστηκε η οριογραμμή του αιγιαλού με κόκκινη συνεχή πολυγωνική γραμμή με στοιχεία 39-40 (καθ. κορ. ΦΕΚ 329Δ΄/28.3.2005)- 41 - 42 - 43 - ... - 54 - 55 - ορ. 17 (καθ. κορ. ΦΕΚ 320Δ΄/6.4.1193).

Καθορίσθηκε η οριογραμμή της παραλίας με κίτρινη συνεχή πολυγωνική γραμμή με στοιχεία 4ό (καθ. κορ. ΦΕΚ 329Δ΄/28.3.2005) - 40΄΄ - 41΄ - 42΄ - 43΄ - ... - 54΄ - 55΄ - 18΄΄ - 18΄ - 17΄ (17΄ και 18΄ καθορ. κορυφές ΦΕΚ 320 Δ΄/6.4.1993), της οποίας οι κορυφές εξασφαλίζονται με παράλληλη μετάθεση της κόκκινης πολυγωνικής γραμμής του αιγιαλού κατά δέκα (10) μέτρα.

Στη ζώνη της παραλίας δεν υπάρχουν κτίσματα.

Η απόφαση αυτή να δημοσιευθεί, μαζί με την έκθεση της Επιτροπής και το τοπογραφικό διάγραμμα, στην Εφημερίδα της Κυβερνήσεως.

Τρίπολη, 24 Φεβρουαρίου 2010

Ο Γενικός Γραμματέας Περιφέρειας
ΦΩΤΗΣ ΧΑΤΖΗΜΙΧΑΛΗΣ

ΕΚΘΕΣΗ ΕΠΙΤΡΟΠΗΣ

Καθορισμός οριογραμμών αιγιαλού-παραλίας του Ν. 2971/2001 στη θέση «Αγ. Κυριακή» του Δήμου Μονεμβάσιας του Ν. Λακωνίας.

Οι κάτωθι υπογεγραμμένοι:

1) Βλαχάκος Κωνσταντίνος, Προϊστάμενος της Κτηματικής Υπηρεσίας,

2) Περδικογιάννη Ευφροσύνη, Τοπ/φος Μηχ/κός, υπάλληλος Κτηματικής Υπηρεσίας,

3) Περδίκης Ευθύμιος Λιμενάρχης Μονεμβάσιας,

4) Λιακάκος Δημήτριος, Πολ. Μηχ/κός, Δ/ντής της Δ/νσης Πολεοδ. Χωροτ. και Περιβ/ντος Ν.Α. Λακωνίας,

5) Αθανασούλης Ιωάννης, Πολ/κός Μηχ/κός της Δ/νσης ΠΕ.ΧΩ. Περιφέρειας Πελ/σου,

Αποτελούντες την επιτροπή του καθορισμού οριογραμμών αιγιαλού-παραλίας δυνάμει του άρθρου 3 παράγραφος 1 του Ν. 2971/2001 όπως έχουν οριστεί με την αριθμ. 21296/18-12-2006 απόφαση της Γ.Γ. Περιφέρειας Πελ/σου.

Έχοντας υπόψη:

1. Την από 21-11-2007 αίτηση του Μηχ/κού Παπατζιμόπουλου Σπύρου για καθορισμό αιγιαλού-παραλίας στη συγκεκριμένη θέση.

2. Το από Σεπτέμβριο 2006 Τοπογραφικό διάγραμμα του Πολιτικού Μηχ/κού Σπύρου Παπατζιμόπουλου, που έχει θεωρηθεί στις 11-1-2007 από την Τοπ/φο Μηχ/κό της Κτηματικής Υπηρεσίας Ν. Λακωνίας Περδικογιάννη Ευφροσύνη.

3. Τις διατάξεις του Ν. 2971/2001 και τη σχετική δικαστική και διοικητική νομολογία.

4. Τα στοιχεία καθορισμού αιγιαλού και παραλίας που προβλέπονται από το άρθρο 9 του Ν. 2971/2001 και ειδικότερα:

α. Τη γεωμορφολογία του εδάφους για την οποία αναλυτικά αναφέρεται ότι:
1) Η μορφολογία της ακτής συνίσταται από:
Βραχώδη πρανή.
2) Της ακτής συνέχονται εκτάσεις:
i) Λοφώδεις με έδαφος ημιβραχώδες.
ii) Εντός και εκτός Οικισμού.
iii) Δομημένες με αραιή δόμηση.
iv) Με χρήση τουριστική και κατοικίας.
3) Το φυσικό όριο βλάστησης συνίσταται από:
Χαμηλή ποώδη φυσική βλάστηση.
β. Το γεγονός ότι στην περιοχή δεν υπάρχουν παράκτιοι φυσικοί πόροι.
γ. Τα πορίσματα από την εκτίμηση των μετεωρολογικών στοιχείων της περιοχής, ήτοι το γεγονός ότι η περιοχή προσβάλλεται από ανέμους έντασης 7-8 Β κυρίως Β, ΒΑ.
δ. Τη μορφολογία του πυθμένα ο οποίος συνίσταται από μεγάλα βάθη κοντά στην ακτή.
ε. Τον τομέα ανάπτυξης κυματισμού σε σχέση με το μέτωπο της ακτής, ότι δηλαδή πρόκειται για ακτή με μεγάλο ανάπτυγμα πελάγους.
στ. Την μη ύπαρξη τεχνικών έργων που νομίμως υφίστανται.
ζ. Την μη ύπαρξη εγκεκριμένων χωροταξικών κατευθύνσεων και χρήσεων γης που επηρεάζουν την παράκτια ζώνη.
η. Την μη ύπαρξη καταγεγραμμένων δημοσίων κτημάτων κάθε κατηγορίας σε άμεση γειτνίαση με την υπό καθορισμό περιοχή.
θ. Το μη υφιστάμενο Κτηματολόγιο.
ι. Την μη ύπαρξη ευπαθών οικοσυστημάτων και προστατευόμενων περιοχών, αποφασίζει:

Καθορίζει την οριογραμμή του αιγιαλού με κόκκινη συνεχή πολυγωνική γραμμή με τα στοιχεία 39-40 (καθορισμένες κορυφές ΦΕΚ 329Δ΄/28-3-2005) - 41 - 42 - 43 - ... - 54 - 55 - ορ. 18 - ορ. 17 (ορ. 18 και ορ. 17 καθορισμένες κορυφές ΦΕΚ 320Δ΄/6-4-93).


Καθορίζει την οριογραμμή της παραλίας δια συνεχούς κίτρινης πολυγωνικής γραμμής με τα στοιχεία 40΄ (καθορισμένη κορυφή ΦΕΚ 329Δ΄/28-3-2005) - 40΄΄ - 41΄ - 42΄ - 43΄ - ... - 54΄ - 55΄ - 18΄΄ - 18΄ - 17΄ (17)΄ και 18΄ καθορισμένες κορυφές ΦΕΚ 320Δ΄/6-4-93, της οποίας οι κορυφές εξασφαλίζονται δια παραλλήλου μεταθέσεως της ερυθράς πολυγωνικής γραμμής κατά δέκα (10) μέτρα.

Στη ζώνη της παραλίας δεν υπάρχουν κτίσματα.

Σπάρτη, 11 Ιανουαρίου 2007

Η Επιτροπή
ΚΩΝΣΤΑΝΤΙΝΟΣ ΒΛΑΧΑΚΟΣ
ΕΥΦΡΟΣΥΝΗ ΠΕΡΔΙΚΟΓΙΑΝΝΗ
ΕΥΘΥΜΙΟΣ ΠΕΡΔΙΚΗΣ
ΔΗΜΗΤΡΙΟΣ ΛΙΑΚΑΚΟΣ
ΙΩΑΝΝΗΣ ΑΘΑΝΑΣΟΥΛΗΣ

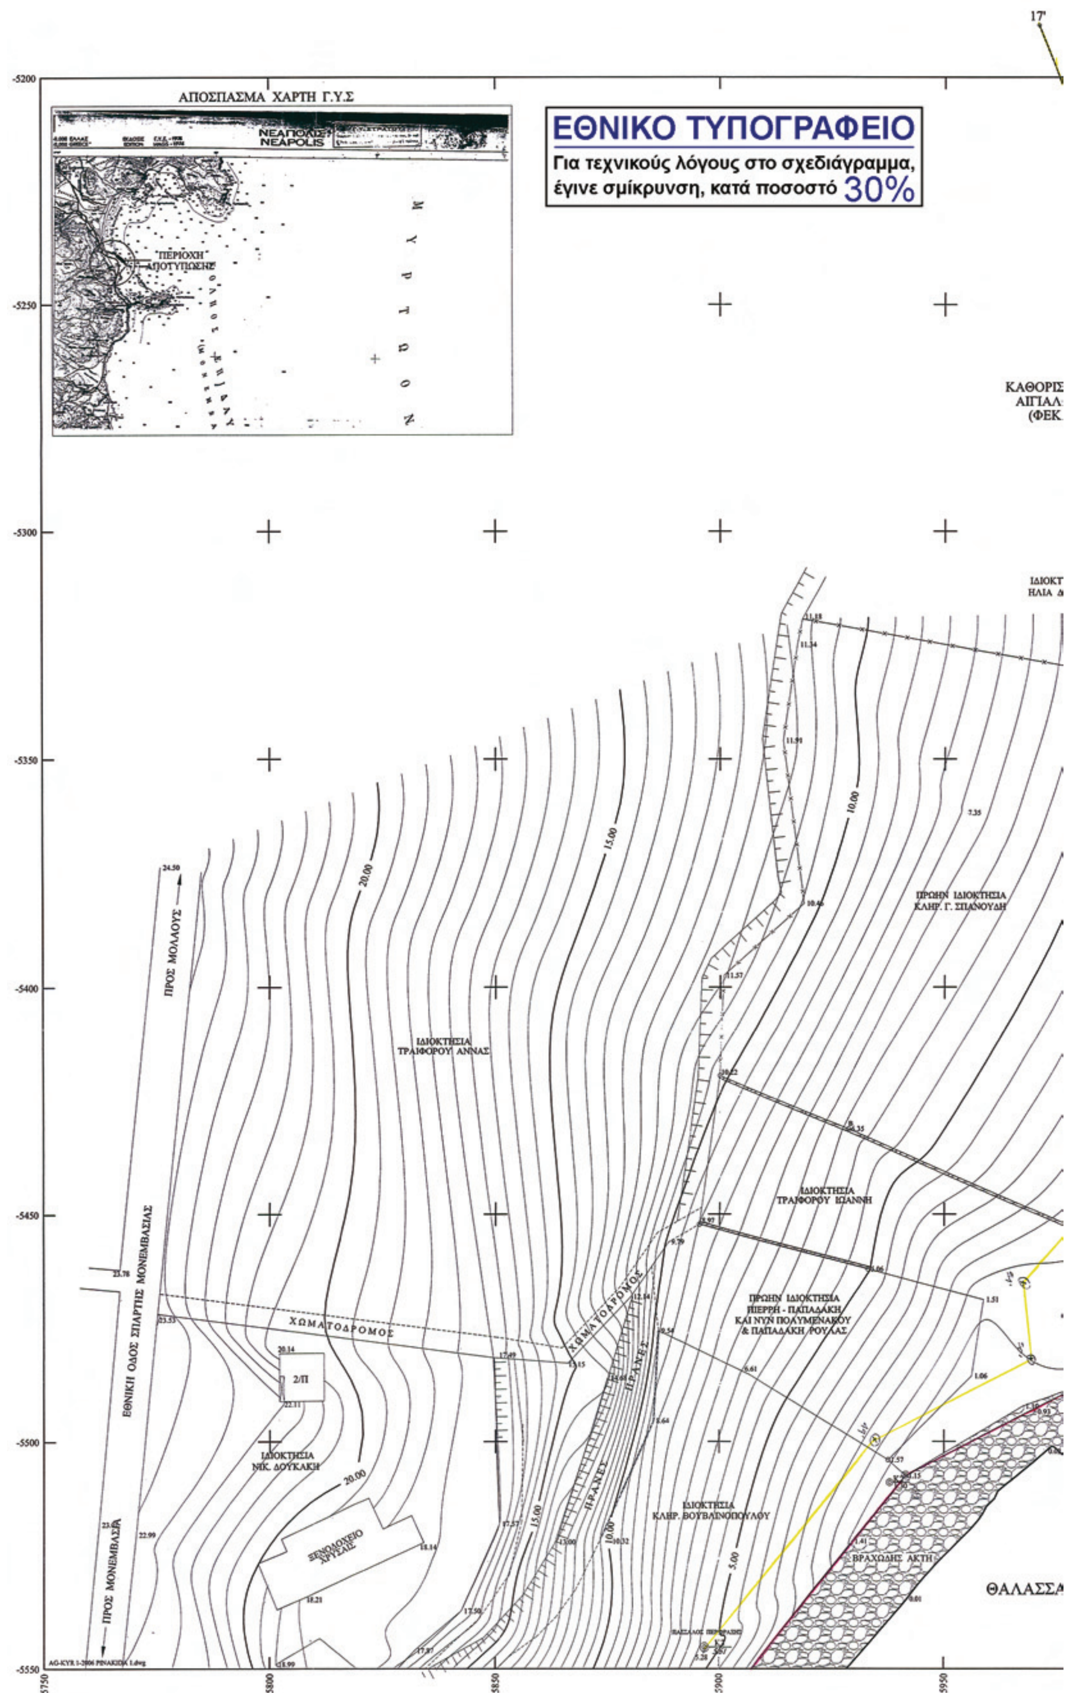


ΑΠΟΣΠΑΣΜΑ ΧΑΡΤΗ Γ.Υ.Σ
ΝΕΑΠΟΛΙΣ
NEAPOLIS
"ΠΕΡΙΟΧΗ" ΑΠΟΤΥΠΩΣΗΣ
ΜΥΡΤΩΟΝ
ΕΘΝΙΚΟ ΤΥΠΟΓΡΑΦΕΙΟ
Για τεχνικούς λόγους στο σχεδιάγραμμα, έγινε σμίκρυνση, κατά ποσοστό 30%
ΚΑΘΟΡΙΣ
ΑΙΓΙΑΛ
(ΦΕΚ
ΠΡΟΣ ΜΟΛΑΟΥΣ
ΕΘΝΙΚΗ ΟΔΟΣ ΣΠΑΡΤΗΣ ΜΟΝΕΜΒΑΣΙΑΣ
ΠΡΟΣ ΜΟΝΕΜΒΑΣΙΑ
ΙΔΙΟΚΤΗΣΙΑ ΤΡΑΪΦΟΡΟΥ ΑΝΝΑΣ
ΠΡΩΗΝ ΙΔΙΟΚΤΗΣΙΑ ΚΛΗΡ. Γ. ΣΠΑΝΟΥΔΗ
ΙΔΙΟΚΤΗΣΙΑ ΤΡΑΪΦΟΡΟΥ ΙΩΑΝΝΗ
ΠΡΩΗΝ ΙΔΙΟΚΤΗΣΙΑ ΠΙΕΡΡΗ - ΠΑΠΑΔΑΚΗ ΚΑΙ ΝΥΝ ΠΟΛΥΜΕΝΑΚΟΥ & ΠΑΠΑΔΑΚΗ ΡΟΥΛΑΣ
ΧΩΜΑΤΟΔΡΟΜΟΣ
ΠΡΑΝΕΣ
ΙΔΙΟΚΤΗΣΙΑ ΝΙΚ. ΔΟΥΚΑΚΗ
ΞΕΝΟΔΟΧΕΙΟ ΑΡΓΥΡΩ
ΙΔΙΟΚΤΗΣΙΑ ΚΛΗΡ. ΒΟΥΒΑΙΝΟΠΟΥΛΟΥ
ΒΡΑΧΩΔΗΣ ΑΚΤΗ
ΘΑΛΑΣΣΑ
2/Π
20.00
15.00
10.00
5.00
-5200
-5250
-5300
-5350
-5400
-5450
-5500
-5550
5750
5800
5850
5900
5950
17'

ΤΟΠΟΓΡΑΦΙΚΟ ΔΙΑΓΡΑΜΜΑ
ΚΑΘΟΡΙΣΜΟΥ ΟΡΙΩΝ ΑΙΓΙΑΛΟΥ ΚΑΙ ΠΑΡΑΛΙΑΣ

ΠΕΡΙΟΧΗ: ΚΟΚΚΙΝΑ
ΕΝΔΙΑΦΕΡΟΜΕΝΟΣ: ΤΡΑΙΦΟΡΟΣ ΙΩΑΝΝΗΣ ΤΟΥ ΔΗΜΗΤΡΙΟΥ
ΟΙΚΙΣΜΟΣ: ΑΓΙΑ ΚΥΡΙΑΚΗ ΜΟΝΕΜΒΑΣΙΑΣ
ΕΠΑΡΧΙΑ: ΕΠΙΔΑΥΡΟΥ ΛΙΜΗΡΑΣ
ΑΡΜΟΔΙΑ ΚΤΗΜΑΤΙΚΗ ΥΠΗΡΕΣΙΑ: ΣΠΑΡΤΗΣ
ΝΟΜΑΡΧΙΑ: ΛΑΚΩΝΙΑΣ

1. Η ΑΠΟΤΥΠΩΣΗ ΕΓΙΝΕ ΜΕ ΟΡΓΑΝΟ TOTAL STATION
2. Ο ΥΠΟΛΟΓΙΣΜΟΣ ΤΩΝ ΣΗΜΕΙΩΝ ΚΑΙ Η ΣΧΕΔΙΑΣΗ ΕΓΙΝΕ ΜΕ Η/Υ

ΕΞΑΡΤΗΣΗ ΑΠΟ ΤΟ ΚΡΑΤΙΚΟ ΣΥΣΤΗΜΑ Γ.Υ.Σ
ΚΕΝΤΡΟΝ ΦΥΛΛΟΥ ΧΑΡΤΟΥ : 1:100.000(ΜΟΛΑΟΙ - ΜΟΝΕΜΒΑΣΙΑ)
ΠΡΟΒΟΛΗ: ΗΑΤΤ Φ.Χ. 1: 50.000 ΝΕΑΠΟΛΗ
DATUM ΑΘΗΝΩΝ ΕΛΛΕΙΨΟΙΔΕΣ BESSEL

Fo=36 45 Lo=-0 45

ΥΨΟΜΕΤΡΙΚΗ ΑΦΕΤΗΡΙΑ: ΦΥΣΙΚΑ ΥΨΟΜΕΤΡΑ Γ.Υ.Σ
ΙΣΟΔΙΑΣΤΑΣΗ: 0,50 ΜΕΤΡΑ
ΜΗΚΟΣ ΒΡΕΧΟΜΕΝΗΣ ΑΚΤΗΣ: 800,00 ΜΕΤΡΑ
ΧΡΟΝΟΛΟΓΙΑ ΑΠΟΤΥΠΩΣΗΣ: ΣΕΠΤΕΜΒΡΙΟΣ 2006

ΣΥΝΤΕΤΑΓΜΕΝΕΣ
Α΄ ΣΤΑΣΕΩΝ

ΟΝΟΜΑ	Χ	Ψ	Η	ΠΑΡΑΤΗΡΗΣΕΙΣ
Δ. ΓΟΥΛΑΣ	7257.49	-6991.82	194.01	ΒΑΘΡΟΝ Γ.Υ.Σ
Δ. ΚΑΣΤΕΛΛΑ	5740.63	-15929.00	323.16	ΒΑΘΡΟΝ Γ.Υ.Σ
Δ. ΑΓΙΑ ΠΑΡΑΣΚΕΥΗ	5226.44	-9789.84	1.54	ΙΔΡΥΘΕΝ
ΣΤΑΣΗ 100	6233.56	-8585.64	3.95	ΙΔΡΥΘΕΙΣΑ
ΣΤΑΣΗ 1	6398.97	-7127.17	1.53	ΙΔΡΥΘΕΙΣΑ
ΣΤΑΣΗ 2	5779.13	-5596.85	21.98	ΙΔΡΥΘΕΙΣΑ
ΣΤΑΣΗ 3	5977.23	-5481.58	1.97	ΙΔΡΥΘΕΙΣΑ
ΣΤΑΣΗ 4	5752.77	-5709.53	21.74	ΙΔΡΥΘΕΙΣΑ
ΣΤΑΣΗ 2Α	5767.27	-5469.47	23.74	ΙΔΡΥΘΕΙΣΑ

ΣΥΝΤΕΤΑΓΜΕΝΕΣ
Β΄ ΟΡΟΣΗΜΩΝ

ΟΝΟΜΑ	Χ	Ψ	Η	ΠΑΡΑΤΗΡΗΣΕΙΣ
ΟΡΟΣΗΜΟ 1 (Κ1)	6027.83	-5374.61	1.30	ΚΥΛΙΝΔΡΙΚΟ - ΜΠΕΤΟΝ
Κ2	5937.87	-5509.05	1.30	ΚΥΛΙΝΔΡΙΚΟ - ΜΠΕΤΟΝ
Κ3	5896.78	-5545.26	5.61	ΚΥΛΙΝΔΡΙΚΟ - ΜΠΕΤΟΝ
Κ4	5827.83	-5655.40	6.30	ΚΥΛΙΝΔΡΙΚΟ - ΜΠΕΤΟΝ
Κ5	5783.54	-5849.80	7.99	ΚΥΛΙΝΔΡΙΚΟ - ΜΠΕΤΟΝ
Κ6	5731.00	-6035.33	3.77	ΚΥΛΙΝΔΡΙΚΟ - ΜΠΕΤΟΝ
Κ7	5641.03	-6260.64	5.60	ΚΥΛΙΝΔΡΙΚΟ - ΜΠΕΤΟΝ
Κ8	5716.67	-6496.57	3.10	ΚΥΛΙΝΔΡΙΚΟ - ΜΠΕΤΟΝ

ΣΥΜΒΟΛΙΣΜΟΙ

ΤΡΙΓΩΝΟΜΕΤΡΙΚΟ ΣΗΜΕΙΟ
ΚΟΡΥΦΗ ΚΥΡΙΑΣ ΟΔΕΥΣΗΣ
ΟΡΟΣΗΜΟ ΑΠΟ ΜΠΕΤΟΝ
ΠΡΑΝΕΣ
ΙΣΟΥΨΕΙΣ ΚΑΜΠΥΛΕΣ
ΑΜΜΟΧΑΛΙΚΩΔΗΣ ΑΚΤΗ
ΜΑΝΔΡΟΤΟΙΧΟΣ
ΧΩΜΑΤΟΔΡΟΜΟΣ
ΣΥΡΜΑΤΟΠΕΡΙΦΡΑΞΗ
ΚΤΙΣΜΑ
ΒΡΑΧΙΑ

ΥΠΟΜΝΗΜΑ ΕΠΙΤΡΟΠΗΣ

1. Το παρόν τοπογραφικό διάγραμμα συνοδεύει την από ....έκθεση της επιτροπής καθορισμού των ορίων Αιγιαλού - Παραλίας (άρθρο 74του Π.Δ 636/77)
2. (κόκκινο) Γραμμή Αιγιαλού
3. (κίτρινο) Γραμμή Παραλίας
4. (μπλε) Γραμμή Παλαιού Αιγιαλού

ΣΠΑΡΤΗ ../../2007

Ο ΠΡΟΕΔΡΟΣ


ΤΑ ΜΕΛΗ
1.
2.
3.
4.

ΑΠΟΤΥΠΩΣΗ: ΣΕΠΤΕΜΒΡΙΟΣ 2006 ΚΛΙΜΑΚΑ: 1/500

ΕΛΕΓΧΘΗΚΕ	ΘΕΩΡΗΘΗΚΕ	Ο ΣΥΝΤΑΞΑΣ
ΘΕΩΡΗΘΗΚΕ Σπάρτη 11-1-07	10-2-2010	ΣΠΥΡΟΣ Β. ΠΑΠΑΤΖΙΜΟΠΟΥΛΟΣ ΔΙΠΛ. ΠΟΛΙΤΙΚΟΣ ΜΗΧΑΝΙΚΟΣ - ΑΣΦΑΛΤΟΣΤΑΤΙΚΟΣ ΠΑΝΕΠΙΣΤΗΜΙΟΥ ΣΟΦΙΑΣ ΜΕΛΟΣ Τ.Ε.Ε. - ΤΗΛ. 27210 82321 ΑΦΜ: 053751851 - ΔΟΥ ΚΑΛΑΜΑΤΑΣ

ΔΙΑΤΑΞΗ ΠΙΝΑΚΙΔΩΝ
①
②

ΘΑΛΑΣΣΑ
ΘΑΛΑΣΣΑ
ΘΑΛΑΣΣΑ
ΘΑΛΑΣΣΑ
ΟΡ.17
ΟΡ.18
15.000
ΟΡΙΣΘΕΙΣΕΣ ΓΡΑΜΜΕΣ ΑΙΓΙΑΛΟΥ - ΠΑΡΑΛΙΑΣ (ΦΕΚ 320 Δ/6-4-1993)
ΙΔΙΟΚΤΗΣΙΑ ... ΔΟΥΚΑ
ΒΡΑΧΩΔΗΣ ΑΚΤΗ
ΒΡΑΧΩΔΗΣ ΑΚΤΗ
ΒΡΑΧΩΔΗΣ ΑΚΤΗ
ΚΟΛΠΟΣ ΕΠΙΔΑΥΡΟΥ ΛΙΜΗΡΑΣ (ΜΟΝΕΜΒΑΣΙΑΣ)
ΚΟΛΠΟΣ ΕΠΙΔΑΥΡΟΥ ΛΙΜΗΡΑΣ (ΜΟΝΕΜΒΑΣΙΑΣ)
6000
6050

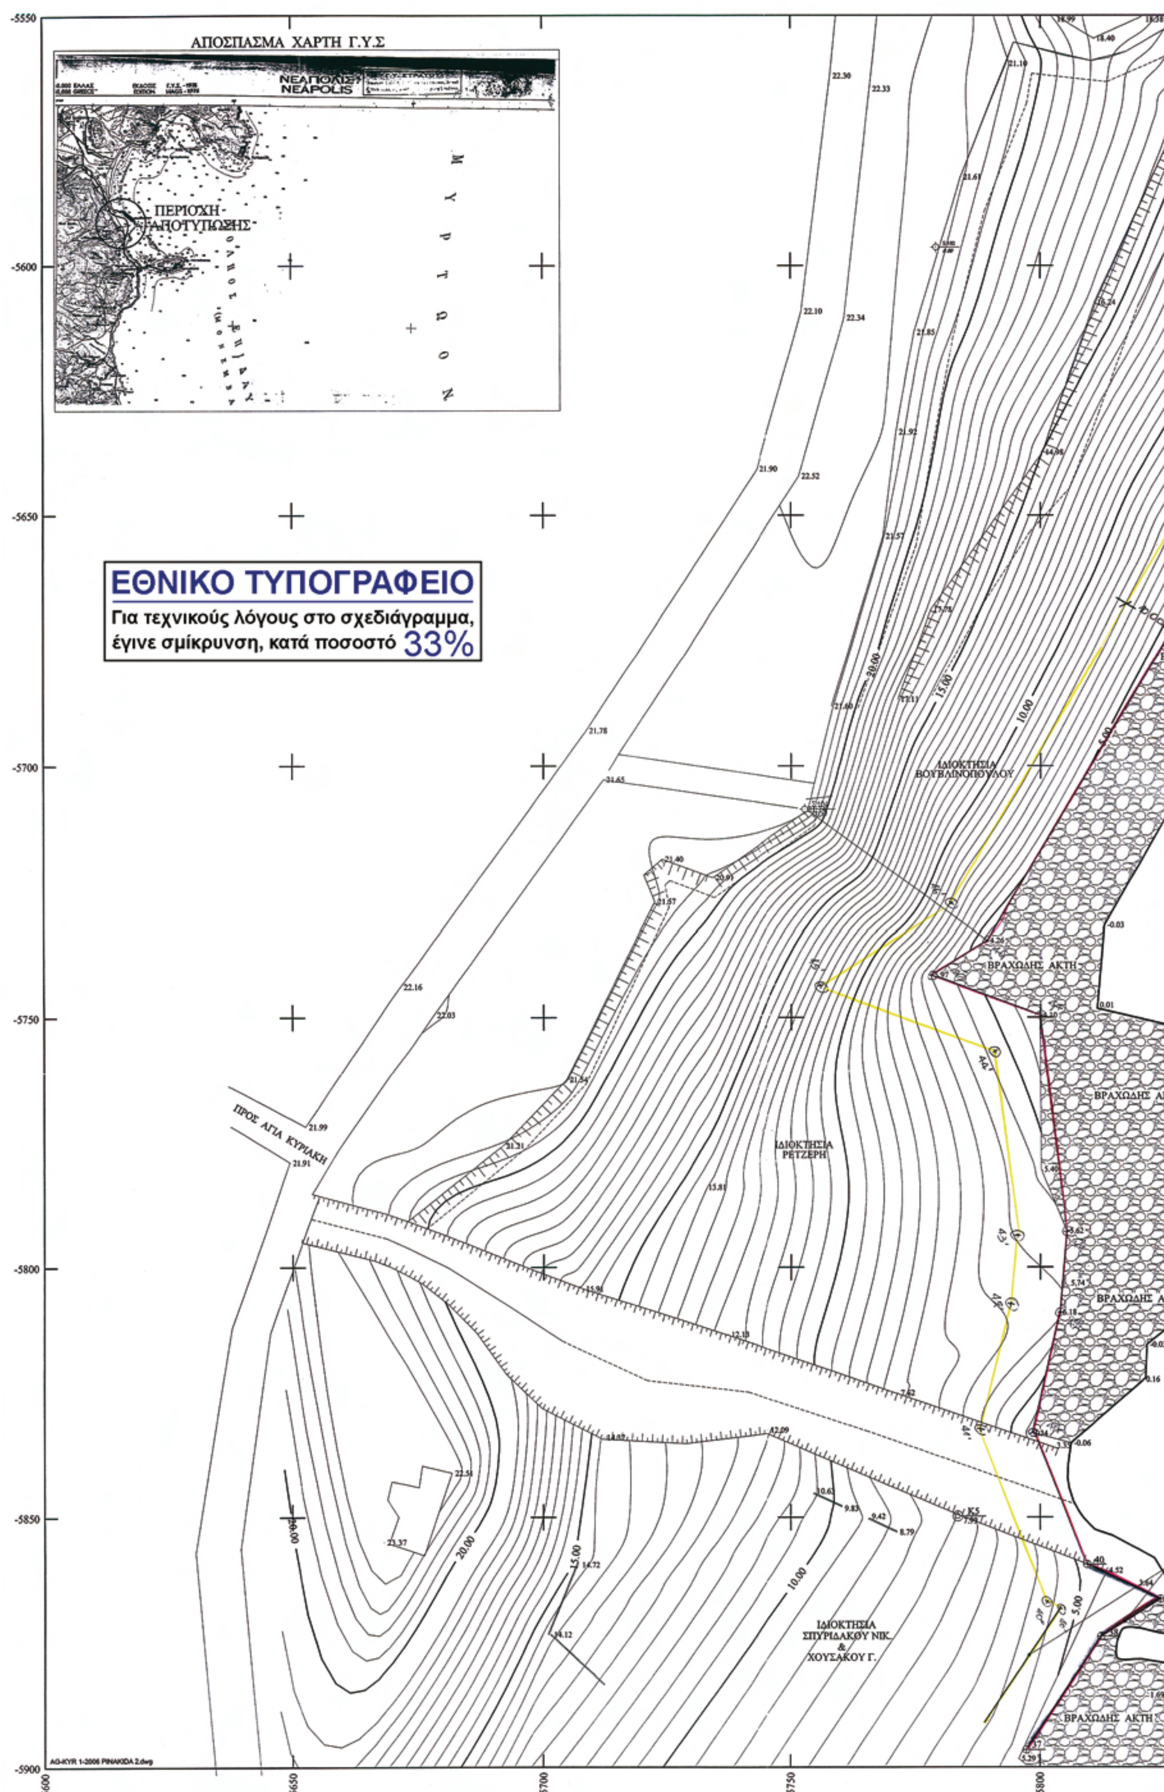
ΑΠΟΣΠΑΣΜΑ ΧΑΡΤΗ Γ.Υ.Σ
ΝΕΑΠΟΛΙΣ
NEAPOLIS
ΠΕΡΙΟΧΗ ΑΠΟΤΥΠΩΣΗΣ
ΜΥΡΤΩΟΝ
ΕΘΝΙΚΟ ΤΥΠΟΓΡΑΦΕΙΟ
Για τεχνικούς λόγους στο σχεδιάγραμμα, έγινε σμίκρυνση, κατά ποσοστό 33%
ΙΔΙΟΚΤΗΣΙΑ ΒΟΥΒΑΪΝΟΠΟΥΛΟΥ
ΙΔΙΟΚΤΗΣΙΑ ΡΕΤΖΕΡΗ
ΙΔΙΟΚΤΗΣΙΑ ΣΠΥΡΙΔΑΚΟΥ ΝΙΚ. & ΧΟΥΣΑΚΟΥ Γ.
ΒΡΑΧΩΔΗΣ ΑΚΤΗ
ΠΡΟΣ ΑΓΙΑ ΚΥΡΙΑΚΗ
-5550
-5600
-5650
-5700
-5750
-5800
-5850
-5900
5600
5650
5700
5750
5800
AG-KYR 1-2006 PINAKIDA 2.dwg

ΧΑΜΗΛΗ ΒΛΑΣΤΗΣΗ (ΡΥΚΙΑ - ΘΑΜΝΟΙ)

ΔΙΑΤΑΞΗ ΠΙΝΑΚΙΔΩΝ

ΒΡΑΧΩΔΗΣ ΑΚΤΗ

ΚΑΘΟΡΙΣΘΕΙΣΕΣ ΓΡΑΜΜΕΣ ΑΙΓΙΑΛΟΥ - ΠΑΡΑΛΙΑΣ (Φ.Ε.Κ. 329Δ/28-3-2005)

	Χ	Ψ
38	5812,31	-5873,78
39	5824,17	-5866,31
40	5809,47	-5839,40

5850 5900 5950

ΤΟΠΟΓΡΑΦΙΚΟ ΔΙΑΓΡΑΜΜΑ ΚΑΘΟΡΙΣΜΟΥ ΟΡΙΩΝ ΑΙΓΙΑΛΟΥ ΚΑΙ ΠΑΡΑΛΙΑΣ

ΠΕΡΙΟΧΗ: ΚΟΚΚΙΝΑ
ΕΝΔΙΑΦΕΡΟΜΕΝΟΣ: ΤΡΑΙΦΟΡΟΣ ΙΩΑΝΝΗΣ ΤΟΥ ΔΗΜΗΤΡΙΟΥ
ΟΙΚΙΣΜΟΣ: ΑΓΙΑ ΚΥΡΙΑΚΗ ΜΟΝΕΜΒΑΣΙΑΣ
ΕΠΑΡΧΙΑ: ΕΠΙΔΑΥΡΟΥ ΛΙΜΗΡΑΣ
ΑΡΜΟΔΙΑ ΚΤΗΜΑΤΙΚΗ ΥΠΗΡΕΣΙΑ: ΣΠΑΡΤΗΣ
ΝΟΜΑΡΧΙΑ: ΛΑΚΩΝΙΑΣ

1. Η ΑΠΟΤΥΠΩΣΗ ΕΓΙΝΕ ΜΕ ΟΡΓΑΝΟ TOTAL STATION
2. Ο ΥΠΟΛΟΓΙΣΜΟΣ ΤΩΝ ΣΗΜΕΙΩΝ ΚΑΙ Η ΣΧΕΔΙΑΣΗ ΕΓΙΝΕ ΜΕ Η/Υ

ΕΞΑΡΤΗΣΗ ΑΠΟ ΤΟ ΚΡΑΤΙΚΟ ΣΥΣΤΗΜΑ Γ.Υ.Σ
ΚΕΝΤΡΟΝ ΦΥΛΛΟΥ ΧΑΡΤΟΥ : 1:100.000 (ΜΟΛΑΟΙ - ΜΟΝΕΜΒΑΣΙΑ)
ΠΡΟΒΟΛΗ: HATT Φ.Χ. 1: 50.000 ΝΕΑΠΟΛΗ
DATUM ΑΘΗΝΩΝ ΕΛΛΕΙΨΟΕΙΔΕΣ BESSEL

Fo=36 45 Lo=-0 45

ΥΨΟΜΕΤΡΙΚΗ ΑΦΕΤΗΡΙΑ: ΦΥΣΙΚΑ ΥΨΟΜΕΤΡΑ Γ.Υ.Σ
ΙΣΟΔΙΑΣΤΑΣΗ: 0,50 ΜΕΤΡΑ
ΜΗΚΟΣ ΒΡΕΧΟΜΕΝΗΣ ΑΚΤΗΣ: 800,00 ΜΕΤΡΑ
ΧΡΟΝΟΛΟΓΙΑ ΑΠΟΤΥΠΩΣΗΣ: ΣΕΠΤΕΜΒΡΙΟΣ 2006

ΣΥΝΤΕΤΑΓΜΕΝΕΣ Α΄ ΣΤΑΣΕΩΝ

ΟΝΟΜΑ	Χ	Ψ	Η	ΠΑΡΑΤΗΡΗΣΕΙΣ
Δ ΓΟΥΛΑΣ	7237.49	-6991.82	194.01	ΒΑΘΡΟΝ Γ.Υ.Σ
Δ ΚΑΣΤΕΛΛΑ	5740.63	-15929.00	323.16	ΒΑΘΡΟΝ Γ.Υ.Σ
Δ ΑΓΙΑ ΠΑΡΑΣΚΕΥΗ	5226.44	-9789.84	1.54	ΙΔΡΥΘΕΝ
ΣΤΑΣΗ 100	6233.56	-8585.64	3.93	ΙΔΡΥΘΕΙΣΑ
ΣΤΑΣΗ 1	6398.97	-7127.17	1.53	ΙΔΡΥΘΕΙΣΑ
ΣΤΑΣΗ 2	5779.13	-5596.85	21.98	ΙΔΡΥΘΕΙΣΑ
ΣΤΑΣΗ 3	5977.23	-5481.58	1.97	ΙΔΡΥΘΕΙΣΑ
ΣΤΑΣΗ 4	5752.77	-5709.53	21.74	ΙΔΡΥΘΕΙΣΑ
ΣΤΑΣΗ 2Α	5767.27	-5469.47	23.74	ΙΔΡΥΘΕΙΣΑ

ΣΥΝΤΕΤΑΓΜΕΝΕΣ Β΄ ΟΡΟΣΗΜΩΝ

ΟΝΟΜΑ	Χ	Ψ	Η	ΠΑΡΑΤΗΡΗΣΕΙΣ
ΟΡΟΣΗΜΟ 1 (Κ1)	6027.85	-5374.61	1.30	ΚΥΛΙΝΔΡΙΚΟ - ΜΠΕΤΟΝ
Κ2	5937.87	-5509.05	1.30	ΚΥΛΙΝΔΡΙΚΟ - ΜΠΕΤΟΝ
Κ3	5896.78	-5545.26	5.61	ΚΥΛΙΝΔΡΙΚΟ - ΜΠΕΤΟΝ
Κ4	5827.83	-5655.40	6.30	ΚΥΛΙΝΔΡΙΚΟ - ΜΠΕΤΟΝ
Κ5	5793.54	-5849.80	7.99	ΚΥΛΙΝΔΡΙΚΟ - ΜΠΕΤΟΝ
Κ6	5731.09	-6035.33	3.77	ΚΥΛΙΝΔΡΙΚΟ - ΜΠΕΤΟΝ
Κ7	5641.03	-6260.64	5.60	ΚΥΛΙΝΔΡΙΚΟ - ΜΠΕΤΟΝ
Κ8	5716.67	-6496.57	3.10	ΚΥΛΙΝΔΡΙΚΟ - ΜΠΕΤΟΝ

ΣΥΜΒΟΛΙΣΜΟΙ

ΓΟΥΛΑΣ 0.00 ΤΡΙΓΩΝΟΜΕΤΡΙΚΟ ΣΗΜΕΙΟ
ΚΟΡΥΦΗ ΚΥΡΙΑΣ ΟΔΕΥΣΗΣ
ΟΡΟΣΗΜΟ ΑΠΟ ΜΠΕΤΟΝ
ΠΡΑΝΕΣ
ΙΣΟΥΨΕΙΣ ΚΑΜΠΥΛΕΣ
ΑΜΜΟΧΑΛΙΚΩΔΗΣ ΑΚΤΗ
ΜΑΝΔΡΟΤΟΙΧΟΣ
ΧΩΜΑΤΟΔΡΟΜΟΣ
ΣΥΡΜΑΤΟΠΕΡΙΦΡΑΞΗ
ΚΤΙΣΜΑ
ΒΡΑΧΙΑ

ΥΠΟΜΝΗΜΑ ΕΠΙΤΡΟΠΗΣ

1. Το παρόν τοπογραφικό διάγραμμα συνοδεύει την από ....έκθεση της επιτροπής καθορισμού των ορίων Αιγιαλού - Παραλίας (άρθρο 74του Π.Δ 636/77)
2. (κόκκινο) Γραμμή Αιγιαλού
3. (κίτρινο) Γραμμή Παραλίας
4. (μπλε) Γραμμή Παλαιού Αιγιαλού

ΣΠΑΡΤΗ ..../..../2006

Ο ΠΡΟΕΔΡΟΣ

ΤΑ ΜΕΛΗ
1.
2.
3.
4.

ΑΠΟΤΥΠΩΣΗ: ΣΕΠΤΕΜΒΡΙΟΣ 2006 — ΚΛΙΜΑΚΑ: 1/500

ΕΛΕΓΧΘΗΚΕ	ΘΕΩΡΗΘΗΚΕ	Ο ΣΥΝΤΑΞΑΣ
ΘΕΩΡΗΘΗΚΕ Σπάρτη 11-1-07 Ο Μηχανικός	ΚΤΗΜΑΤΙΚΗ ΥΠΗΡΕΣΙΑ ΝΟΜΟΥ ΛΑΚΩΝΙΑΣ Ακριβές αντίγραφο Σπάρτη 10-2-10 ΕΥΦΡΟΣΥΝΗ ΤΟΠΟΓΡΑΦΟΣ ΜΗΧΑΝΙΚΟΣ με Α΄ βαθμό	ΣΠΥΡΟΣ Β. ΠΑΠΑΤΖΙΜΟΠΟΥΛΟΣ ΔΙΠΛ. ΠΟΛΙΤΙΚΟΣ ΜΗΧΑΝΙΚΟΣ - ΔΟΜΟΣΤΑΤΙΚΟΣ ΠΑΝΕΠΙΣΤΗΜΙΟΥ ΣΟΦΙΑΣ ΜΕΛΟΣ Τ.Ε.Ε. ΑΡΙΘΜ. ΜΗΤΡΩΟΥ: 34802 ΤΗΛ. 27210 82388 ΑΦΜ: 035751851 - ΔΟΥ ΚΑΛΑΜΑΤΑΣ

ΑΠΟ ΤΟ ΕΘΝΙΚΟ ΤΥΠΟΓΡΑΦΕΙΟ
ΚΑΠΟΔΙΣΤΡΙΟΥ 34 * ΑΘΗΝΑ 104 32 * ΤΗΛ. 210 52 79 000 * FAX 210 52 21 004
ΗΛΕΚΤΡΟΝΙΚΗ ΔΙΕΥΘΥΝΣΗ: http://www.et.gr – e-mail: webmaster.et@et.gr
04000141230310001 2